



PLAN DE SITUATION ECH 1/10.000

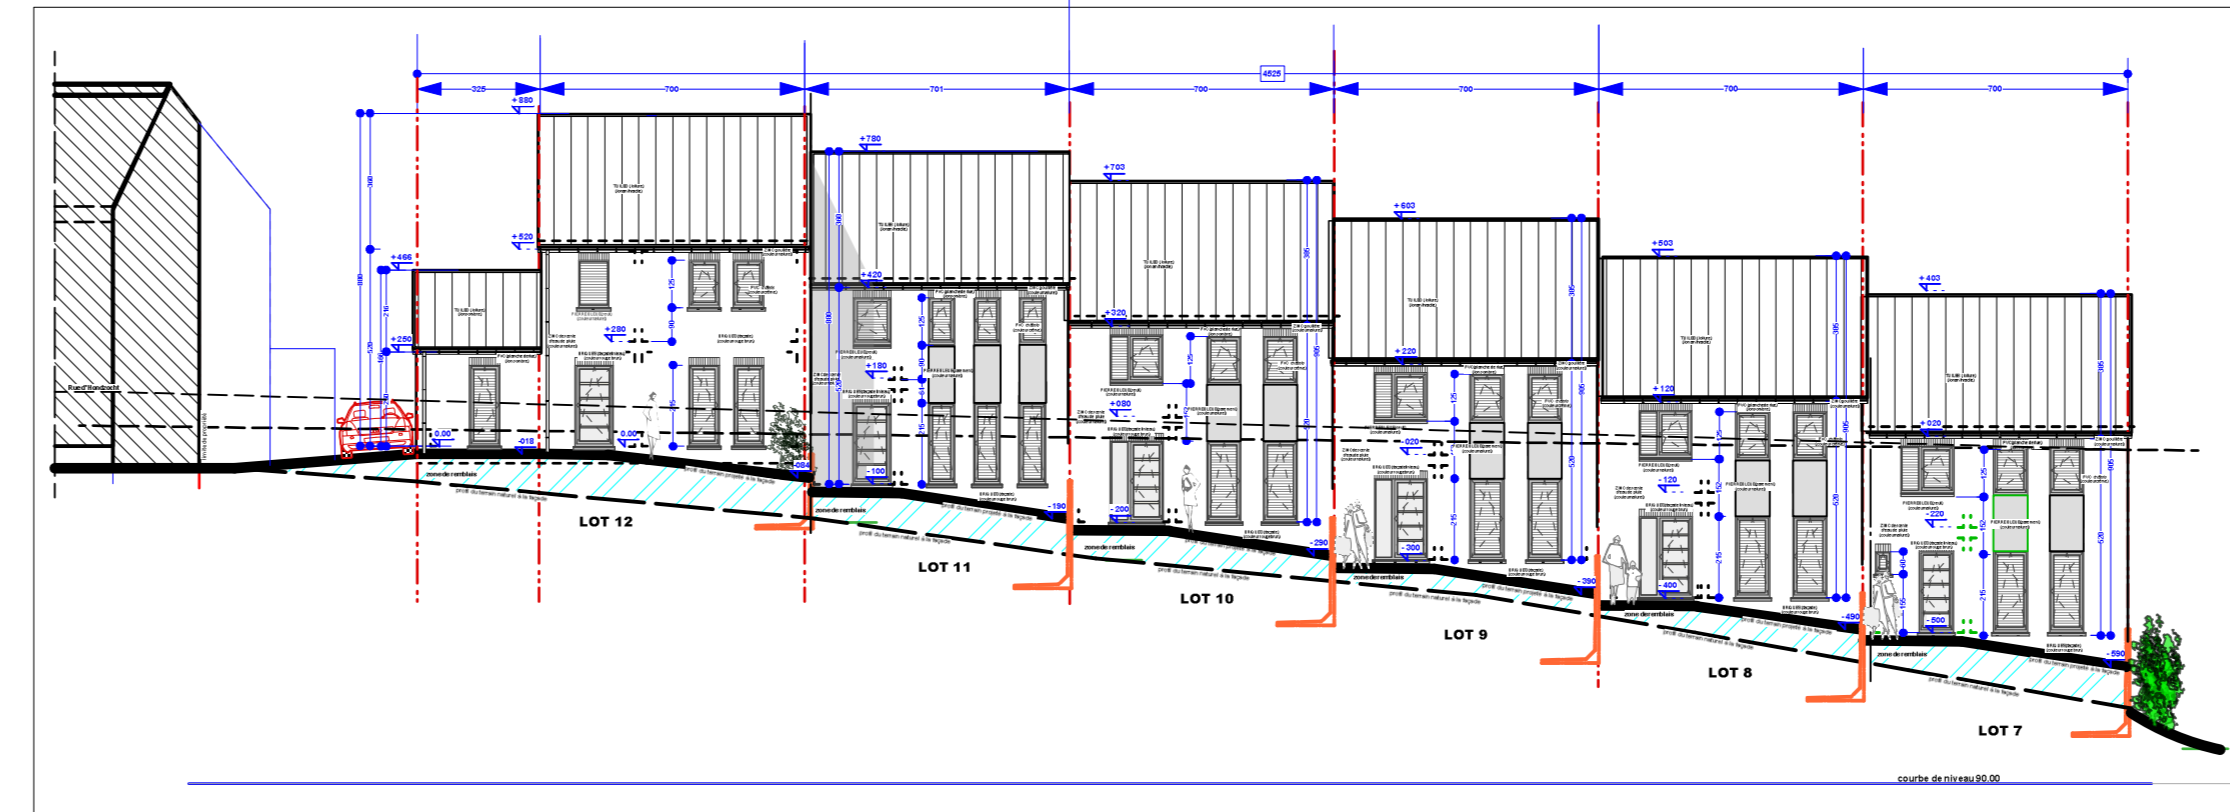


COUPE PROFIL 1 ECH 1/200

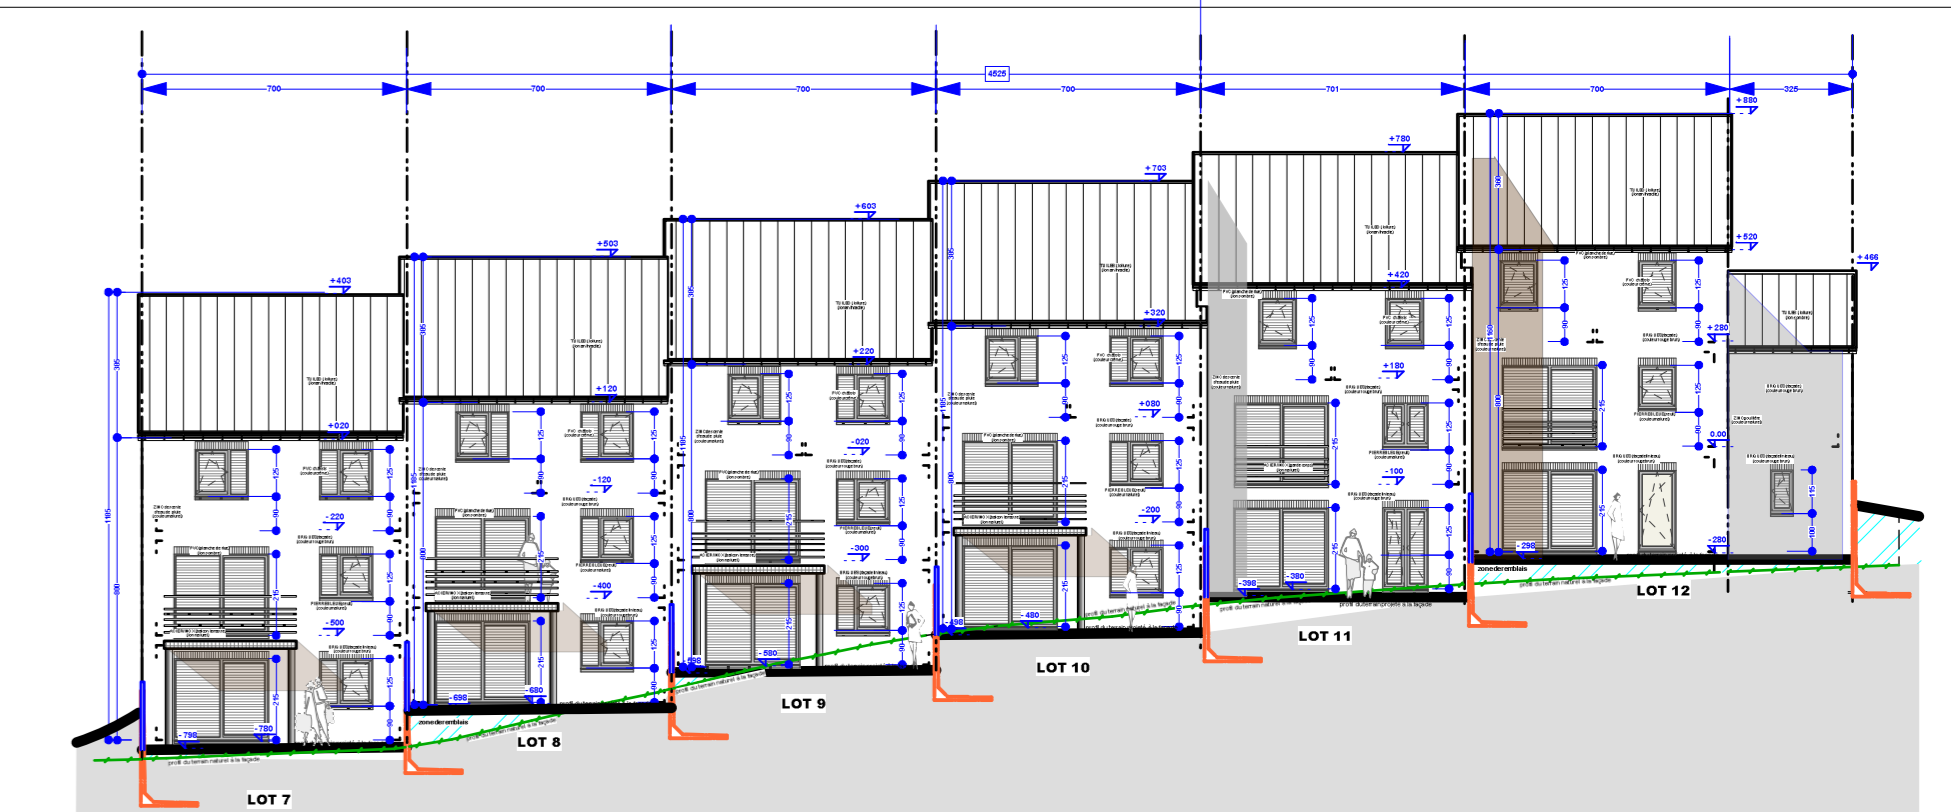

COUPE PROFIL 2 ECH 1/200

COUPE PROFIL 3 ECH 1/200

COUPE PROFIL 4 ECH 1/200

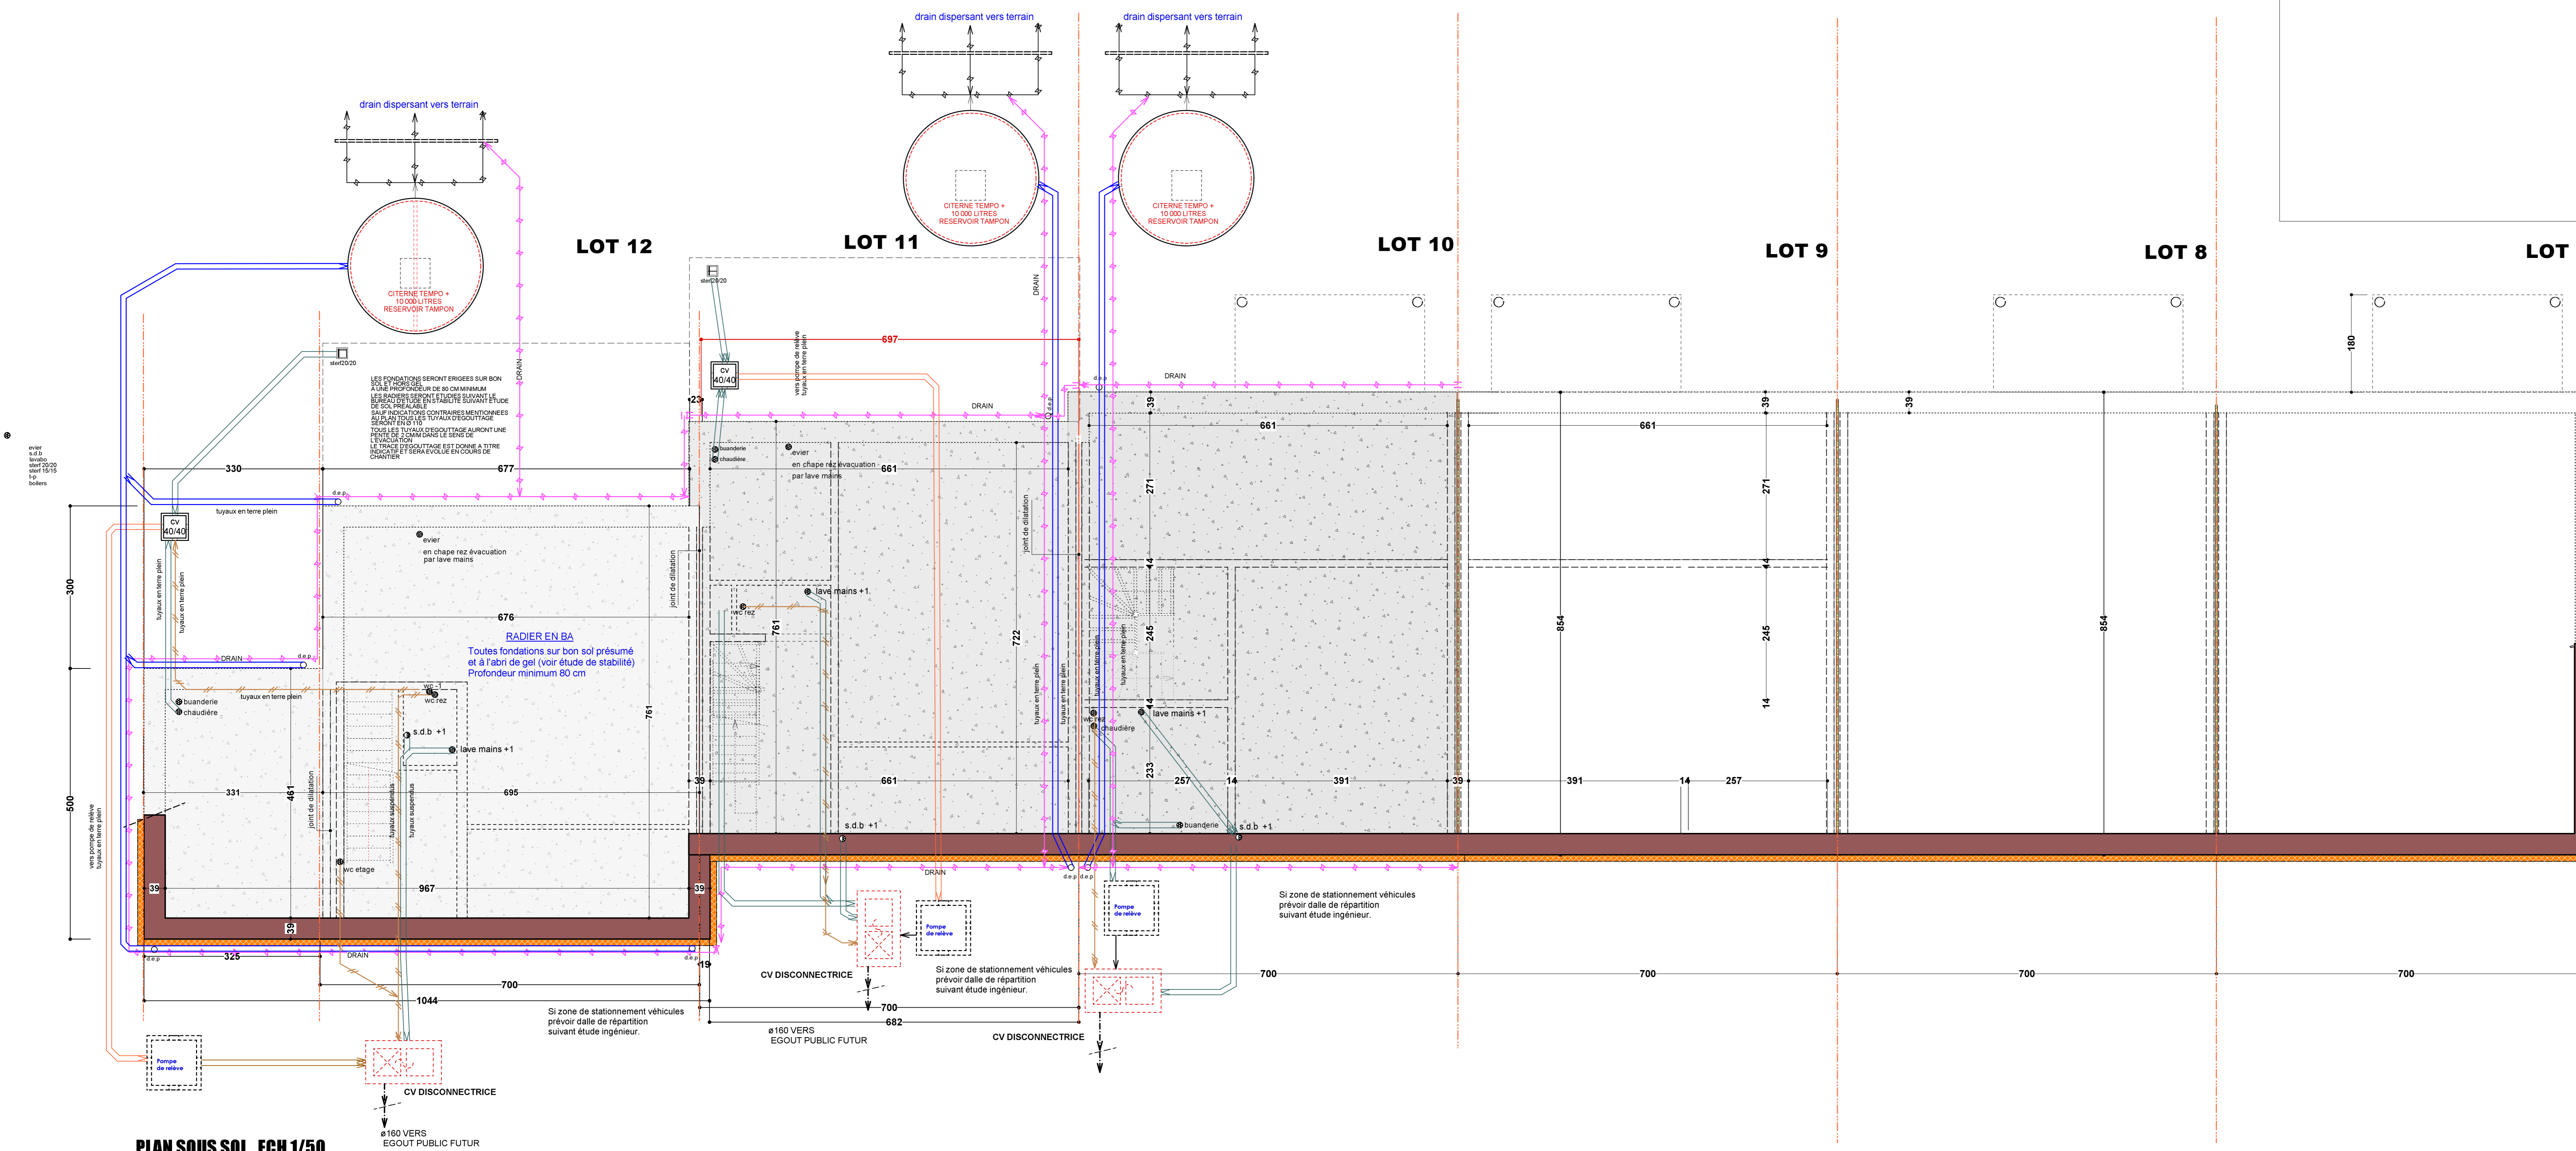

PLAN SOUS SOL ECH 1/50

FONDATEMENTS-EGOUTTAGE ECH 1/100

CONTEXTE URBANISTIQUE ET PAYSAGER ECH 1/1000

MAITRE DE L'OUVRAGE	Virginal promotion S.P.R.L. représentée par Manonviller Nathalie Rue de Virginal, 83 7090 HENNYUYERES		
PROJET	Construction d'un ensemble de 6 maisons mitoyennes		
PROVINCE DE	VILLE DE		
Brabant Wallon	TUBIZE		
CHANTIER	Rue d'Hondzocht 1400 TUBIZE Sn A n°490 y 3 - 490 z 3 - 490 a 4		
SUJET	SITUATION 1/10000 CONTEXTE PAYSAGER ET URBANISTIQUE 1/5000 IMPLANTATION/COUPES PROFILS 1/200 EGOUTTAGE / FONDATIONS 1/50		
PERMIS D'URBANISME			
Date P.U.	Date MODIFICATION P.EXE.	Plan n°	
24/04/2019		2/6	
ARCHITECTE	S.P.R.L Bureau d'Architecture D'HONDT Vincent	75, Rue des Ecaussines 7070 Le Roeulx Tel & Fax : 064/67.72.81	
LE MAITRE D'OUVRAGE	L'ARCHITECTE	L'INGENIEUR	L'ENTREPRENEUR
DATE	MODIFICATION		