


ELEVATION A RUE ECH 1/50

courbe de niveau 90.00

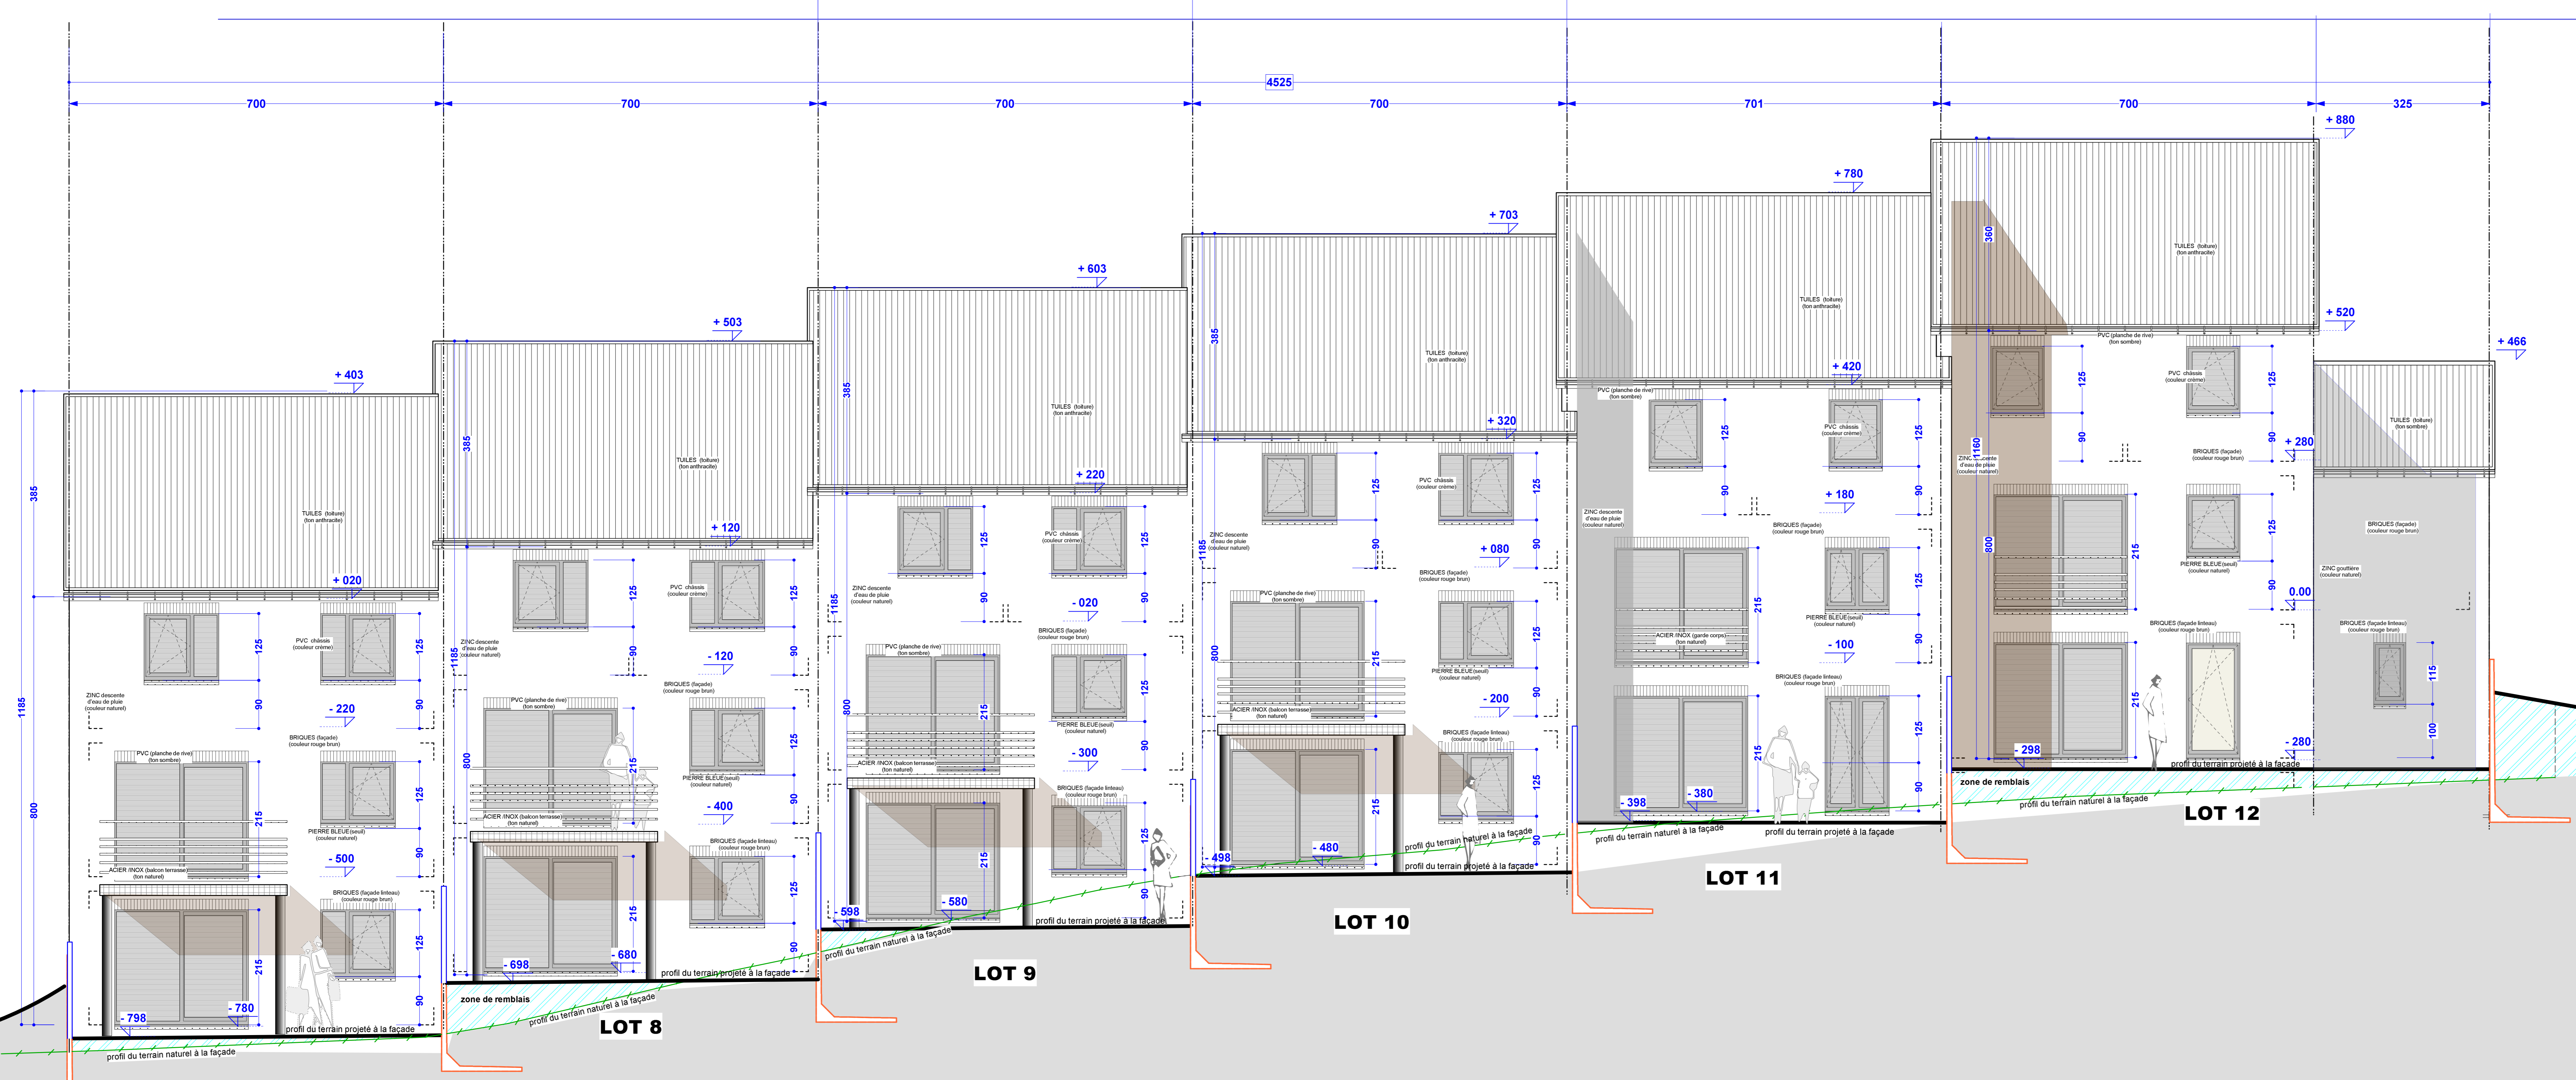

ELEVATION ARRIERE ECH 1/50

| | | | |
|---------------------------|---|-------------|--|
| MAITRE DE L'OUVRAGE | Virginal promotion S.P.R.L. représentée par Manouvrier Nathalie Rue de Virginal, 83 7090 HENNUYERES | | |
| PROJET | Construction d'un ensemble de 6 maisons mitoyennes | | |
| PROVINCE DE | Brabant Wallon | VILLE DE | TUBIZE |
| CHANTIER | Rue d'Hondzocht 1400 TUBIZE Sn A n°490 y 3 - 490 z 3-490 a 4 | | |
| SUJET | ELEVATIONS | 1/50 | |
| PERMIS D'URBANISME | | | |
| Date P.U. | Date MODIFICATION | P.EXE. | Plan n° |
| 24/04/2019 | | | 4/6 |
| ARCHITECTE | S.P.A.L Bureau d'Architecture D'HONDT Vincent | | 75, Rue des Ecaussinnes 7070 Le Roeux Tel & Fax : 064/67.72.81 |
| LE MAITRE D'OUVRAGE | L'ARCHITECTE | L'INGENIEUR | L'ENTREPRENEUR |
| | | | |
| DATE | MODIFICATION | | |
| | | | |