



courbe de niveau 90.00

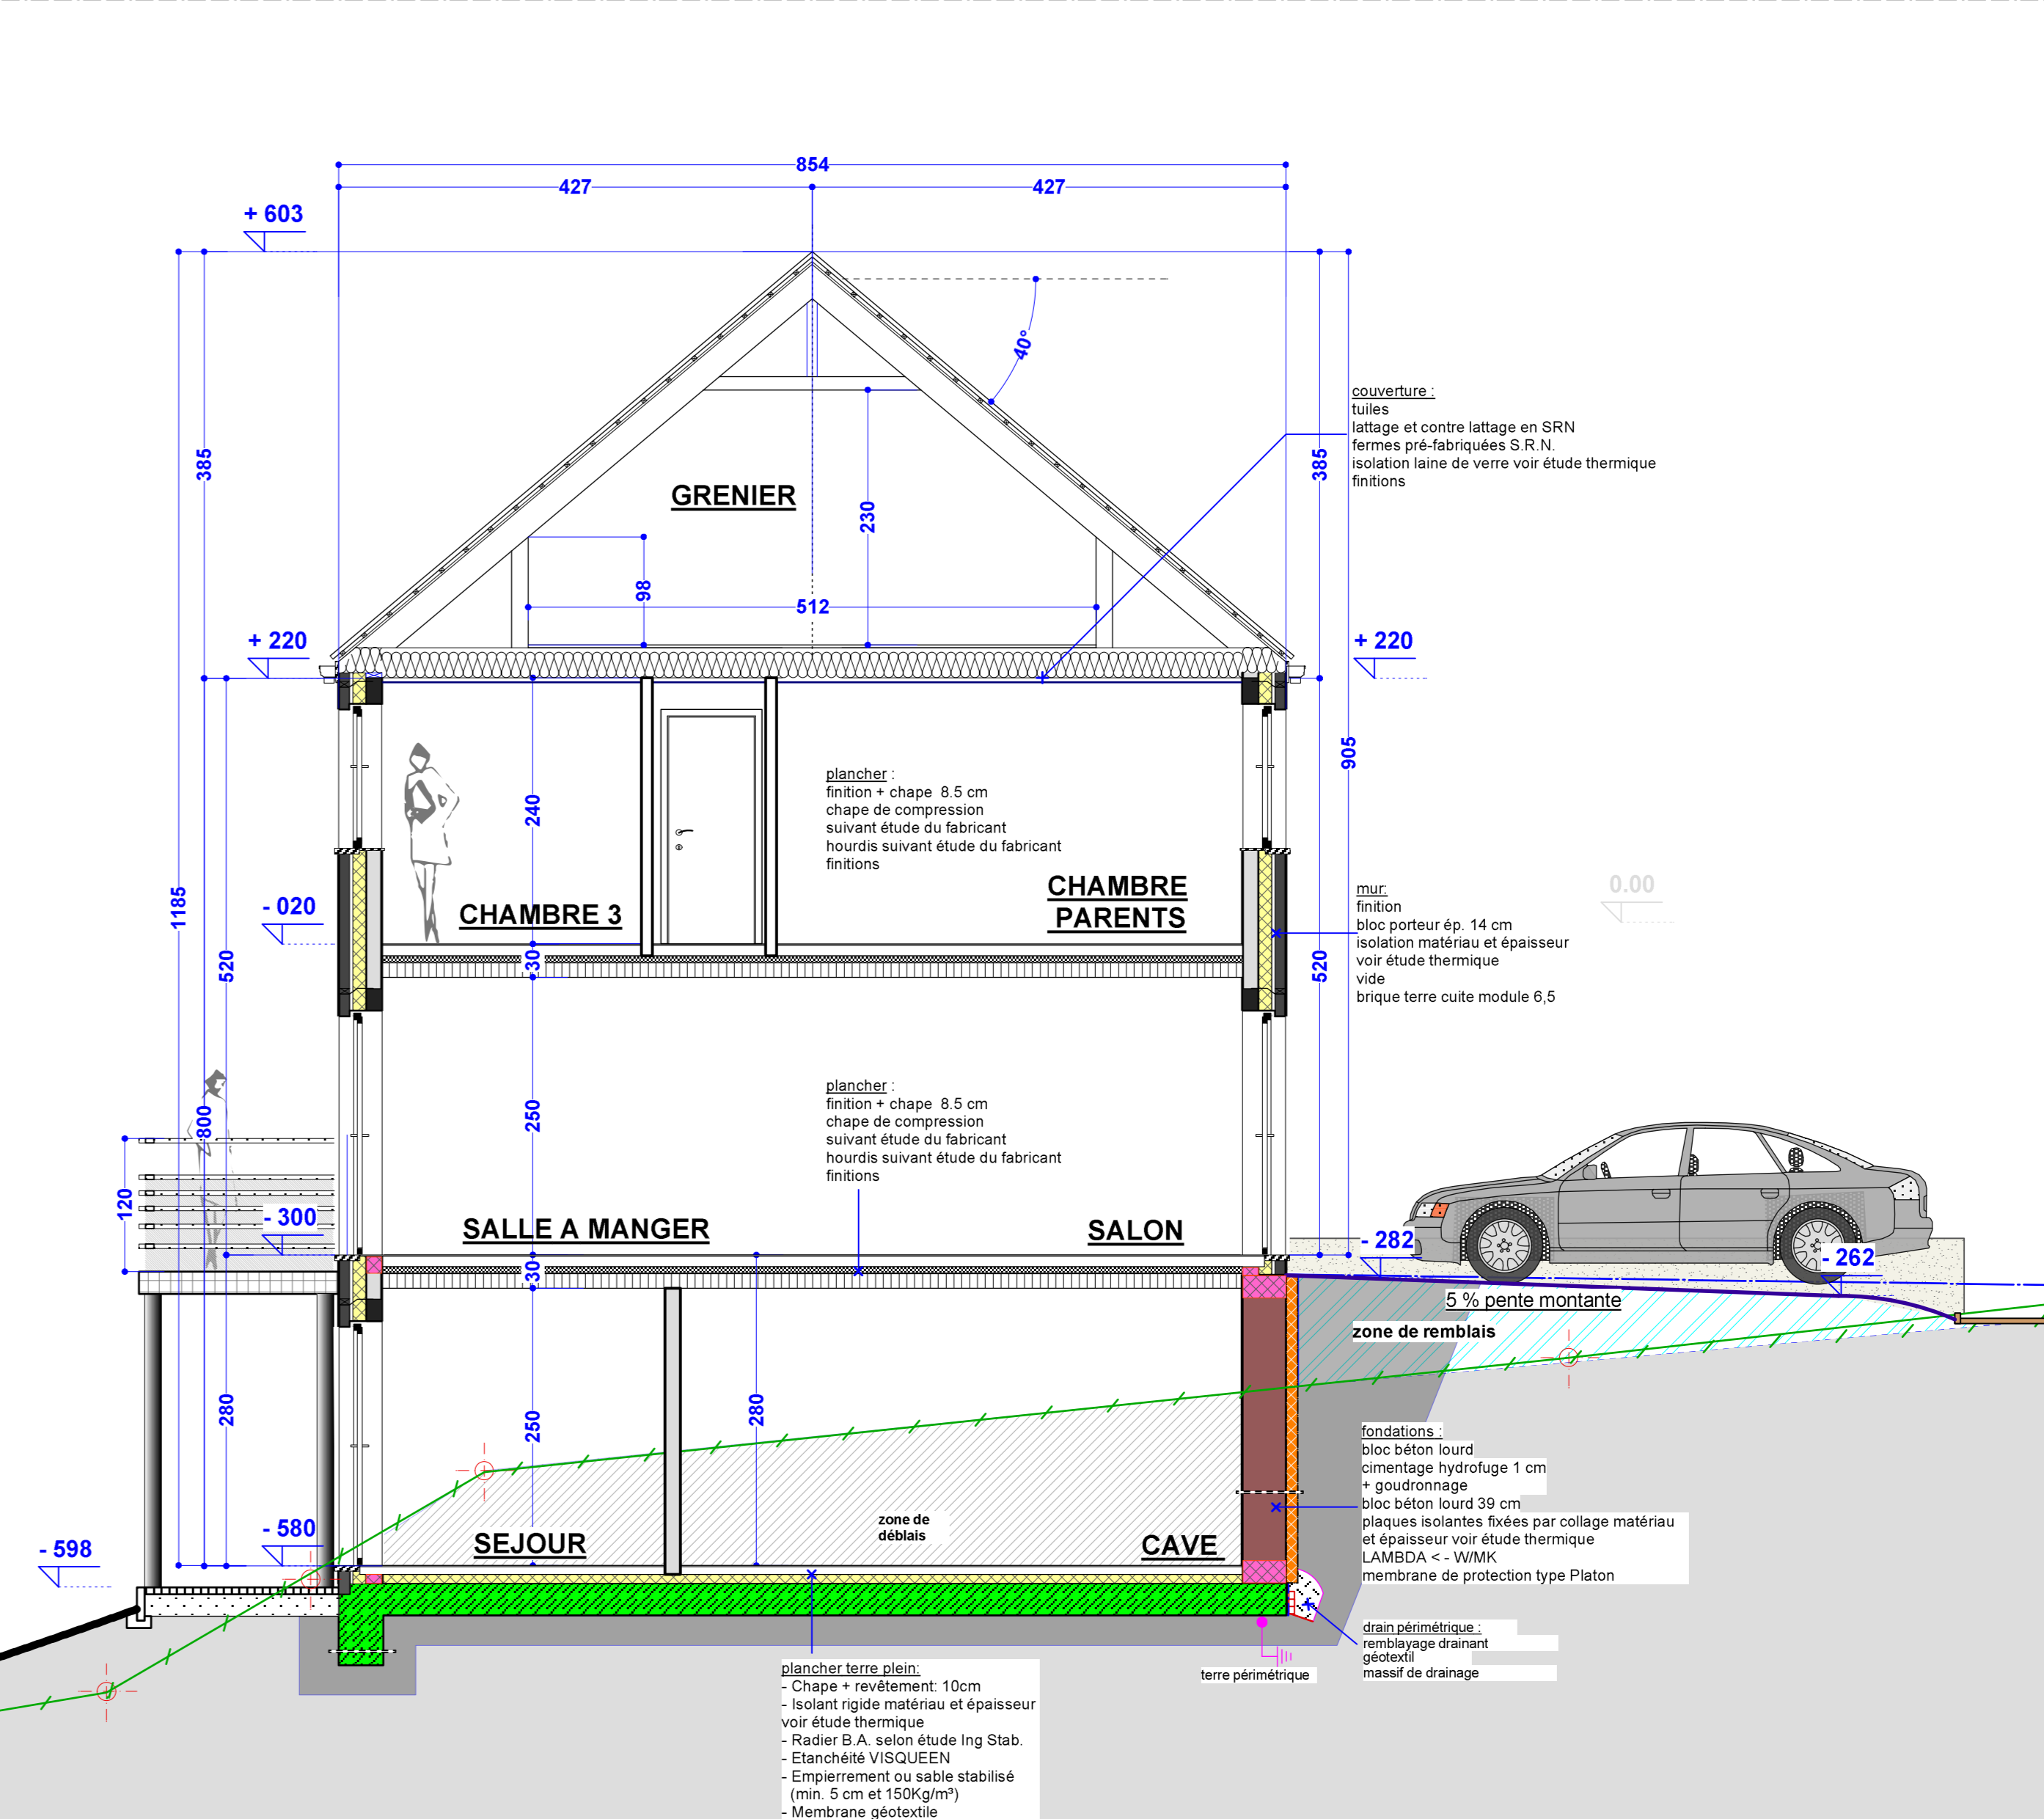

courbe de niveau 90.00


COUPE LOT 10 ECH 1/50

COUPE LOT 9 ECH 1/50

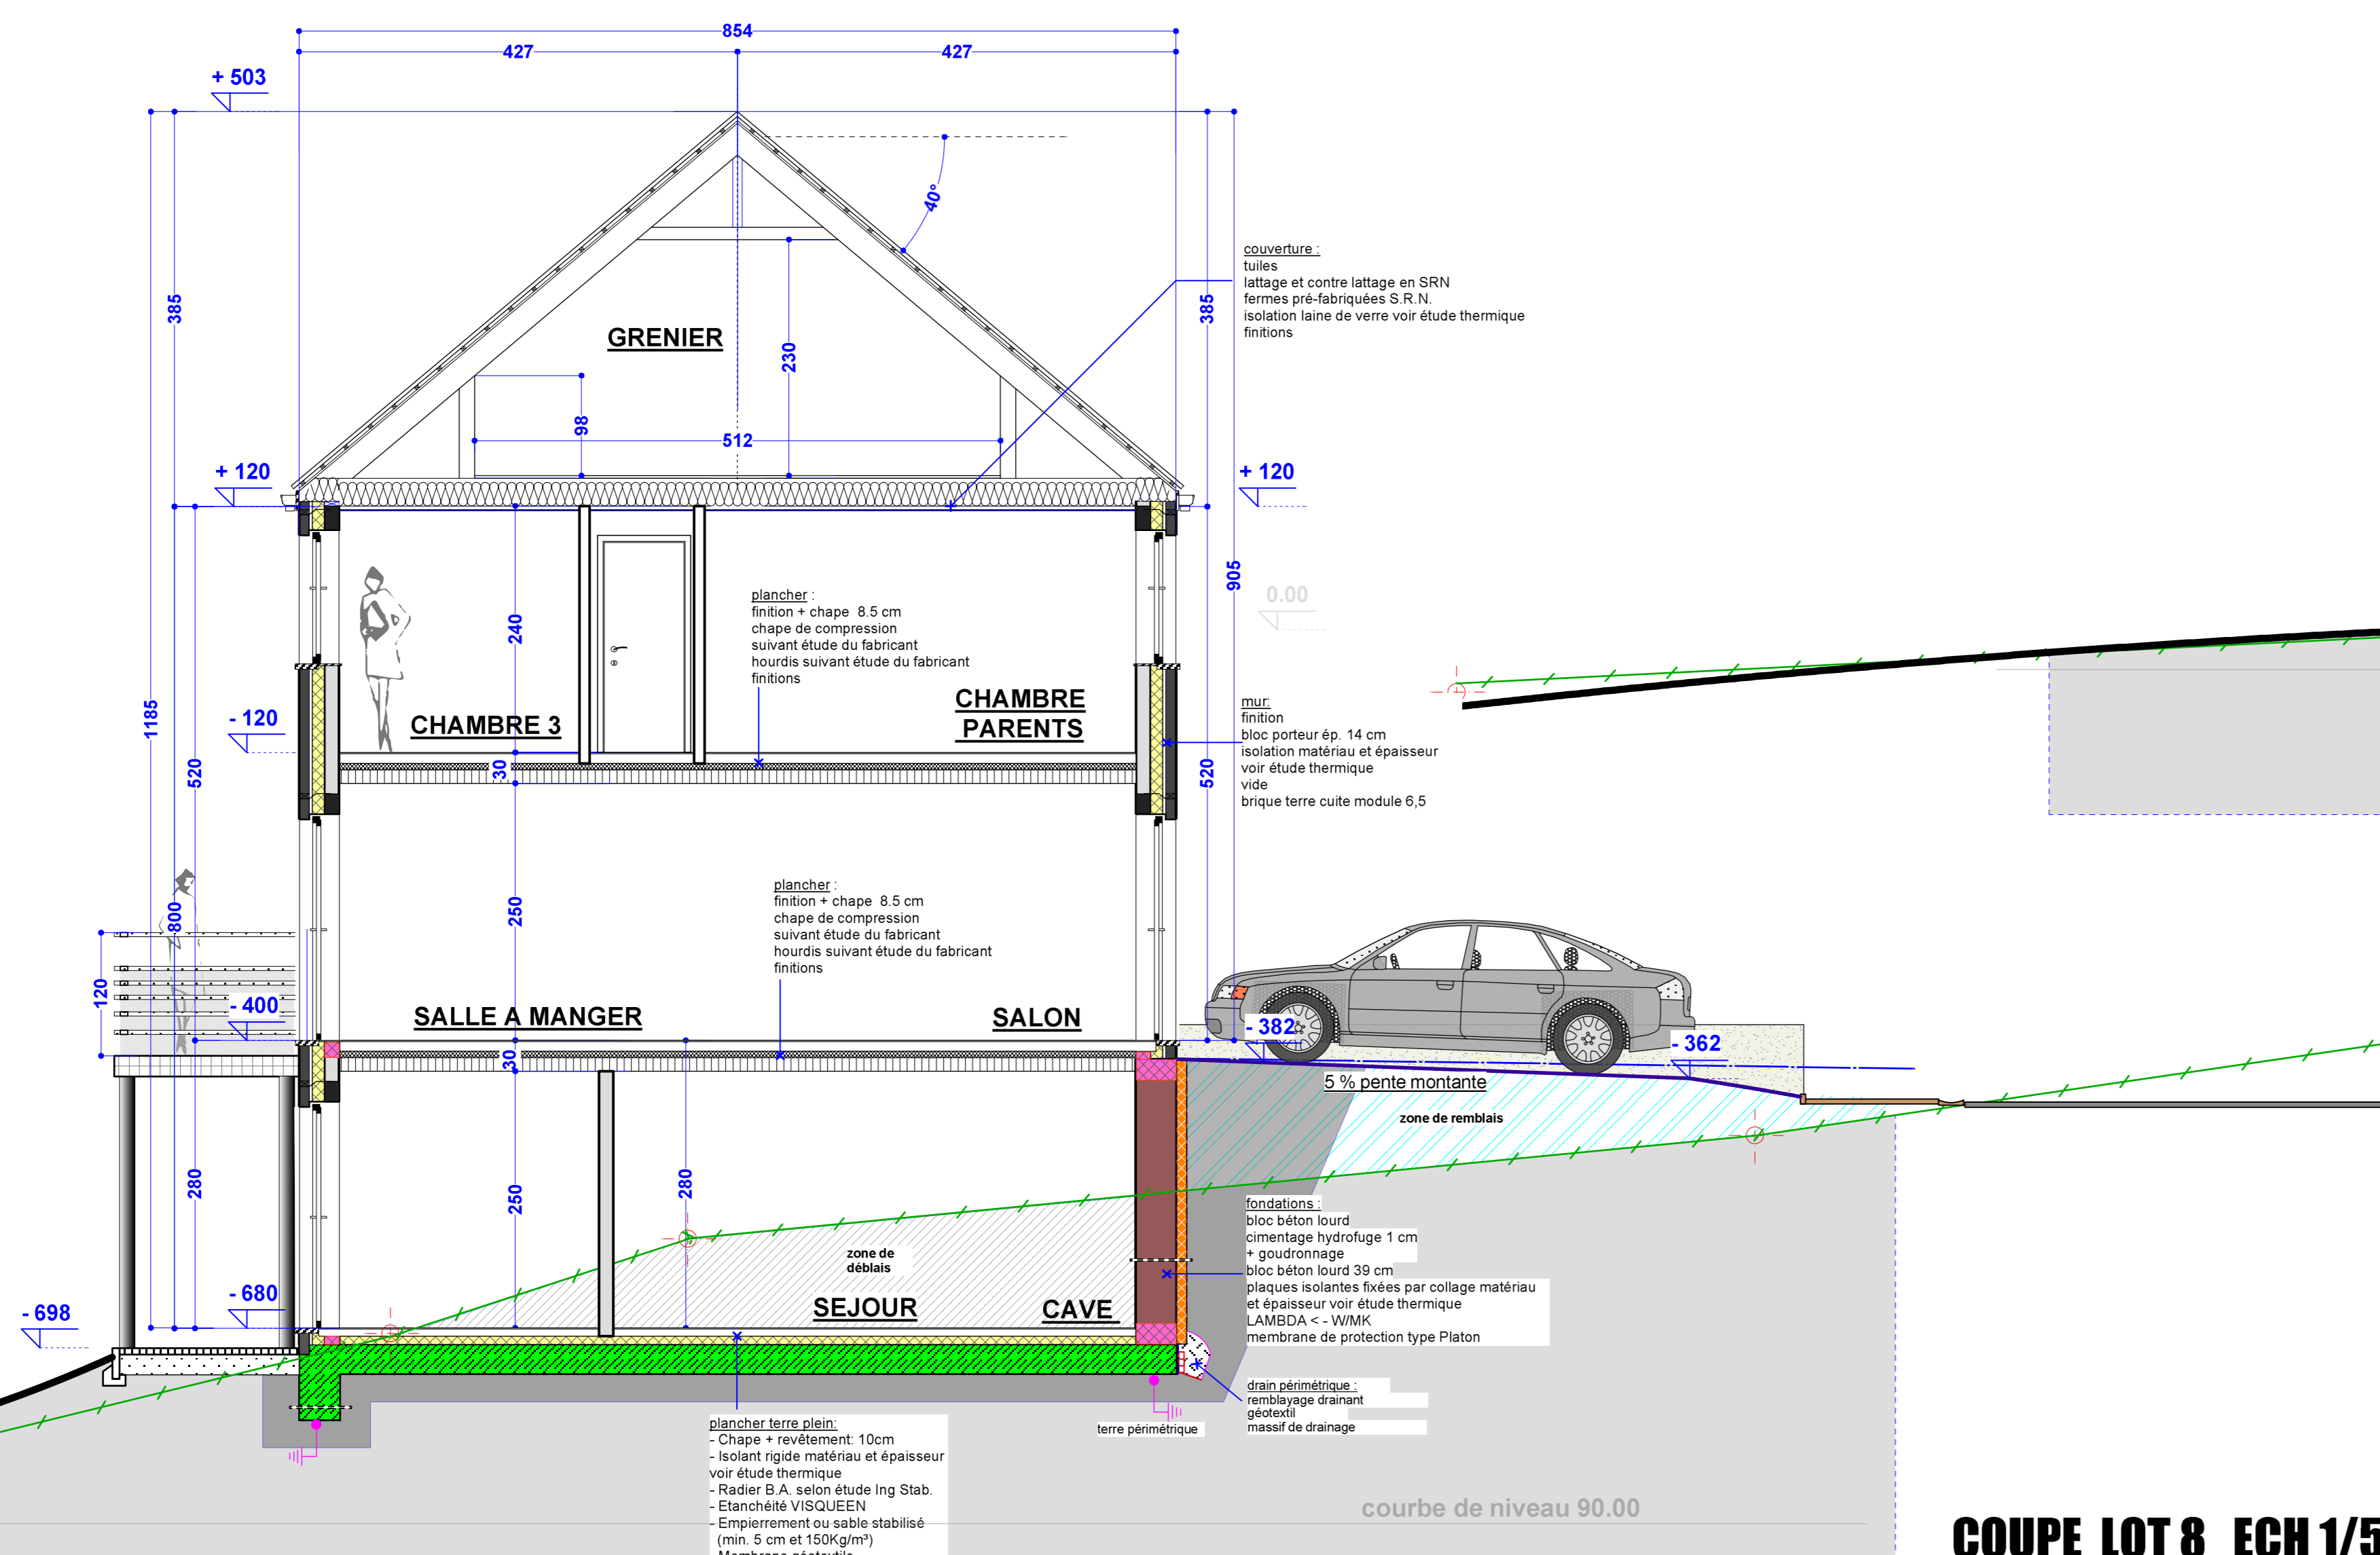

courbe de niveau 90.00

COUPE LOT 8 ECH 1/50

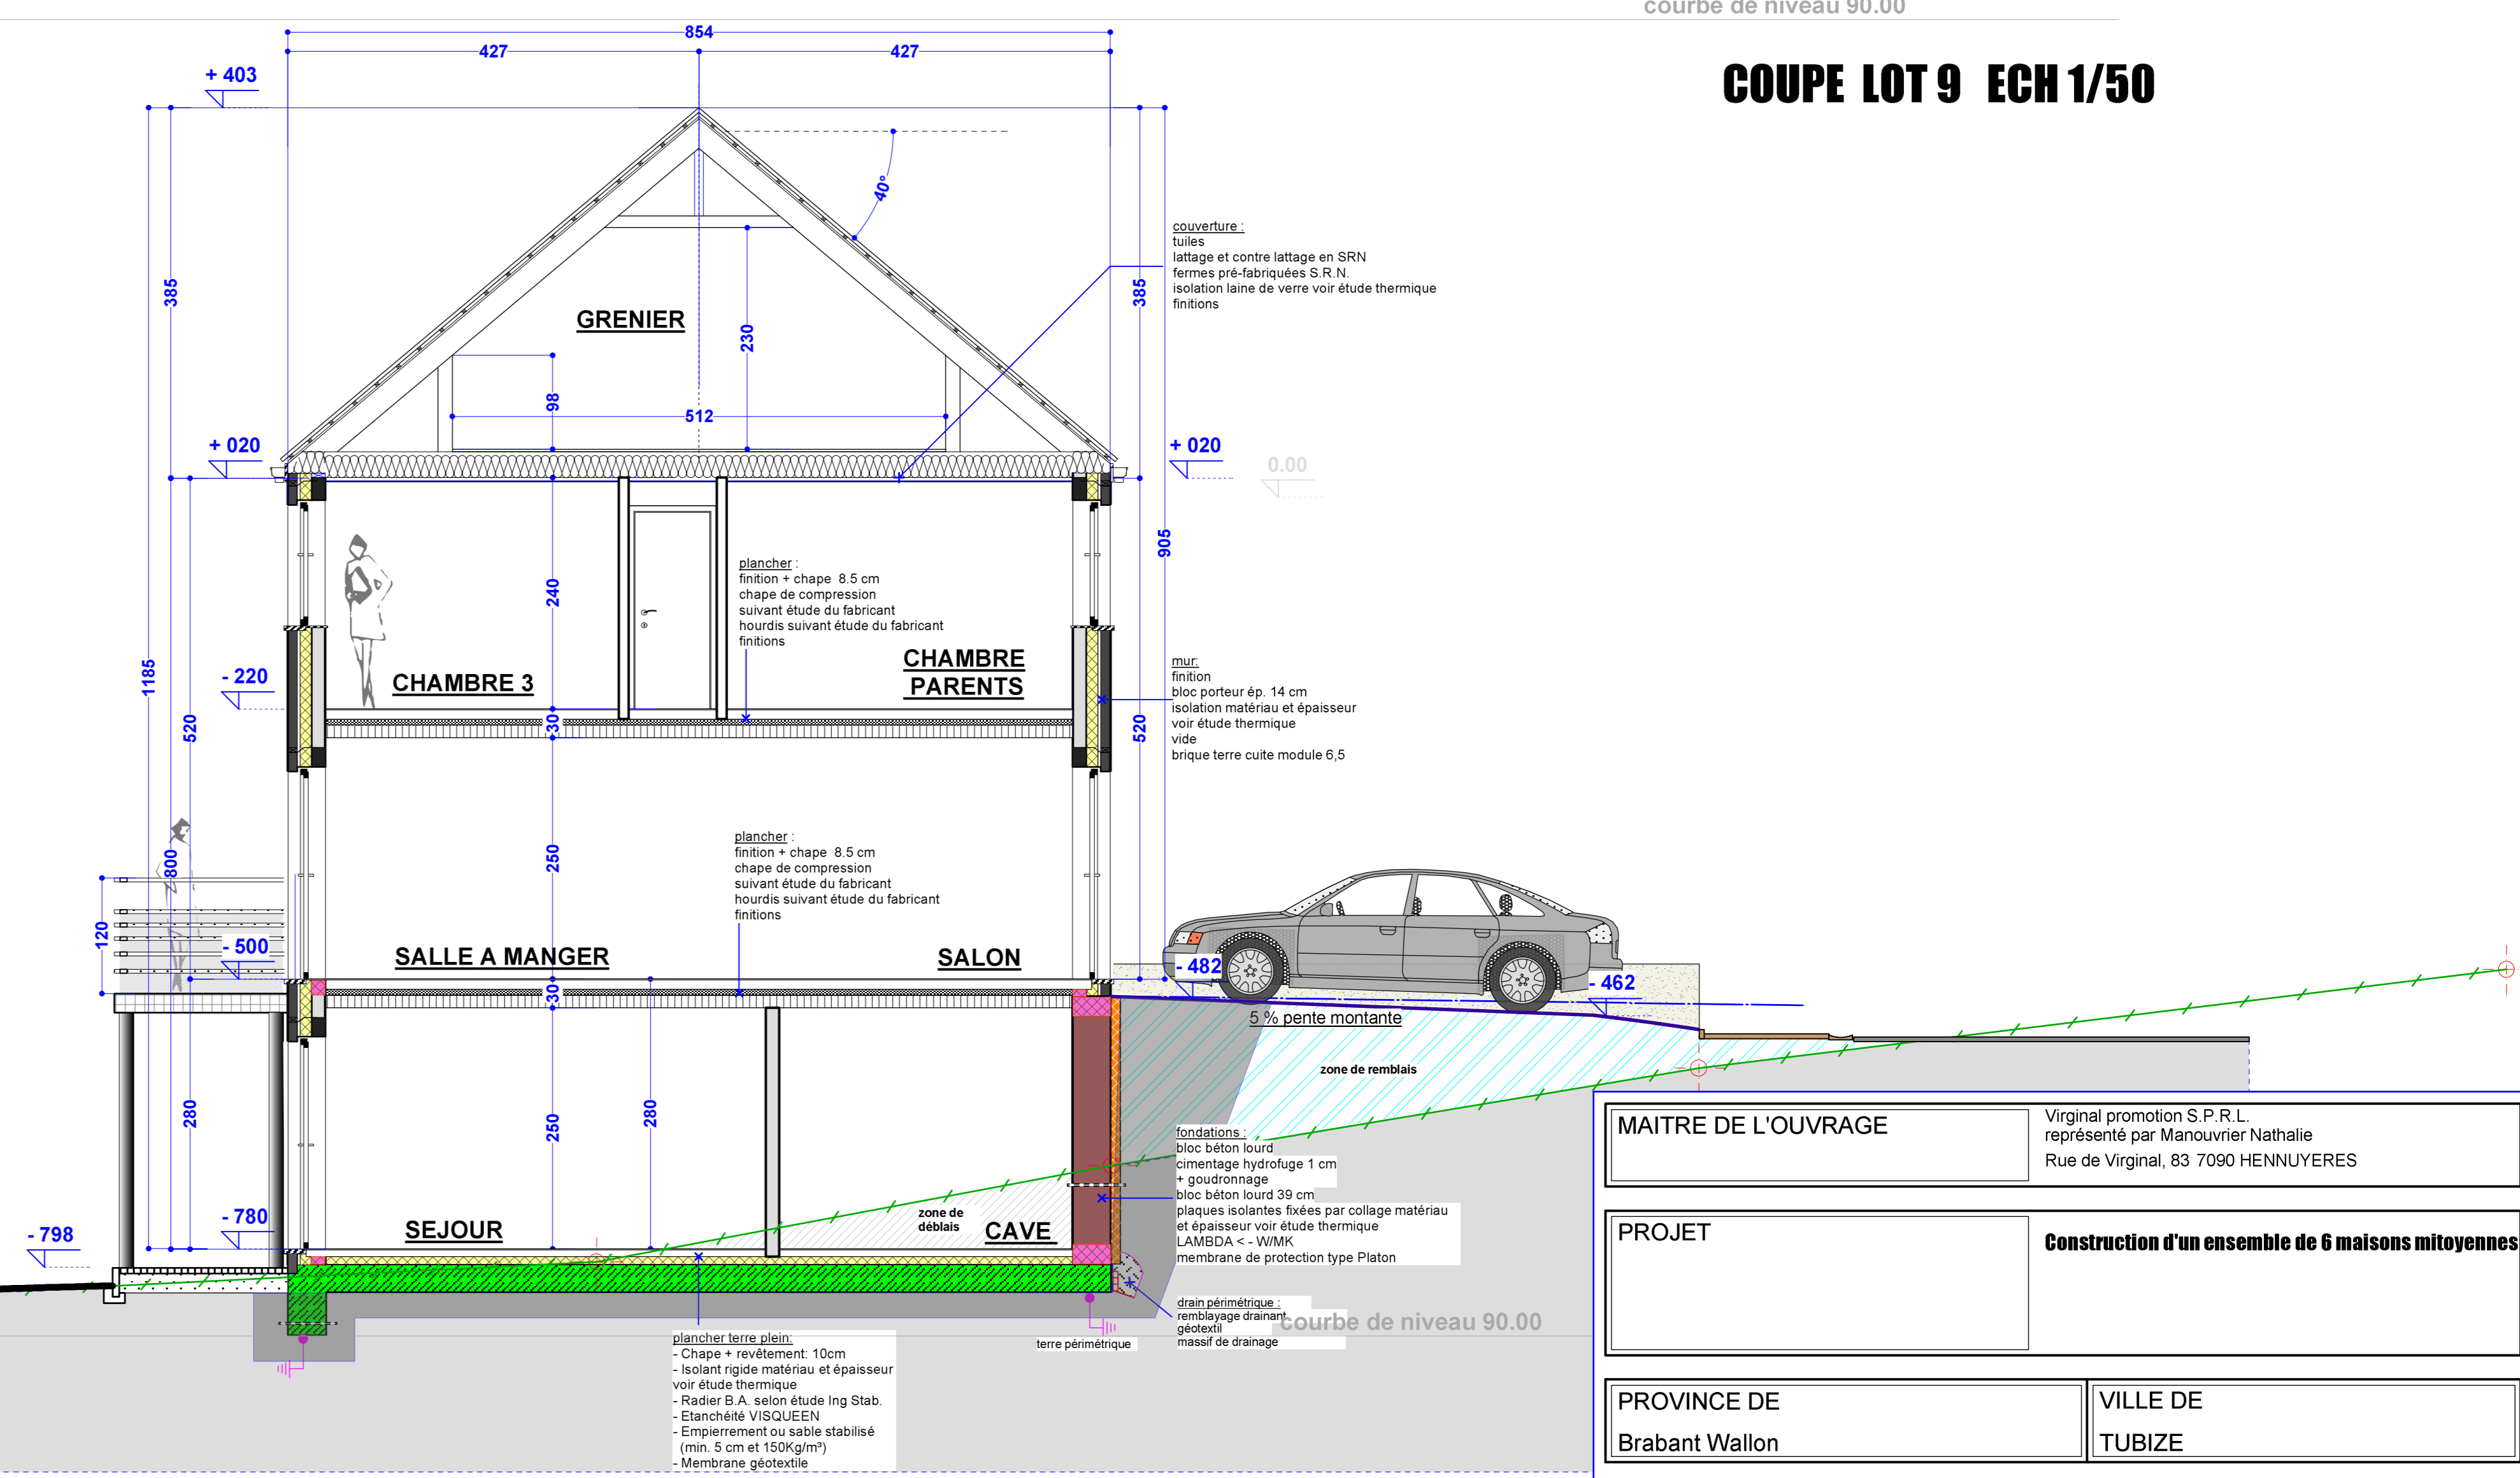

COUPE LOT 7 ECH 1/50

MAITRE DE L'OUVRAGE	Virginal promotion S.P.R.L. représentée par Manouvier Nathalie Rue de Virginal, 83 7090 HENNUYERES		
PROJET	Construction d'un ensemble de 6 maisons mitoyennes		
PROVINCE DE	VILLE DE		
Brabant Wallon	TUBIZE		
CHANTIER	Rue d'Hondzocht 1400 TUBIZE Sn A n°490 y 3 - 490 z 3 - 490 a 4		
SUJET	COUPES 1/50		
PERMIS D'URBANISME			
Date P.U.	Date MODIFICATION P.EXE.	Plan n°	
24/04/2019		6/6	
ARCHITECTE	S.P.A.L Bureau d'Architecture D'HONDT Vincent 75, Rue des Ecaussinnes 7070 Le Roeux Tel & Fax : 064/67.72.81		
LE MAITRE D'OUVRAGE	L'ARCHITECTE	L'INGENIEUR	L'ENTREPRENEUR
DATE	MODIFICATION		